2805/2002

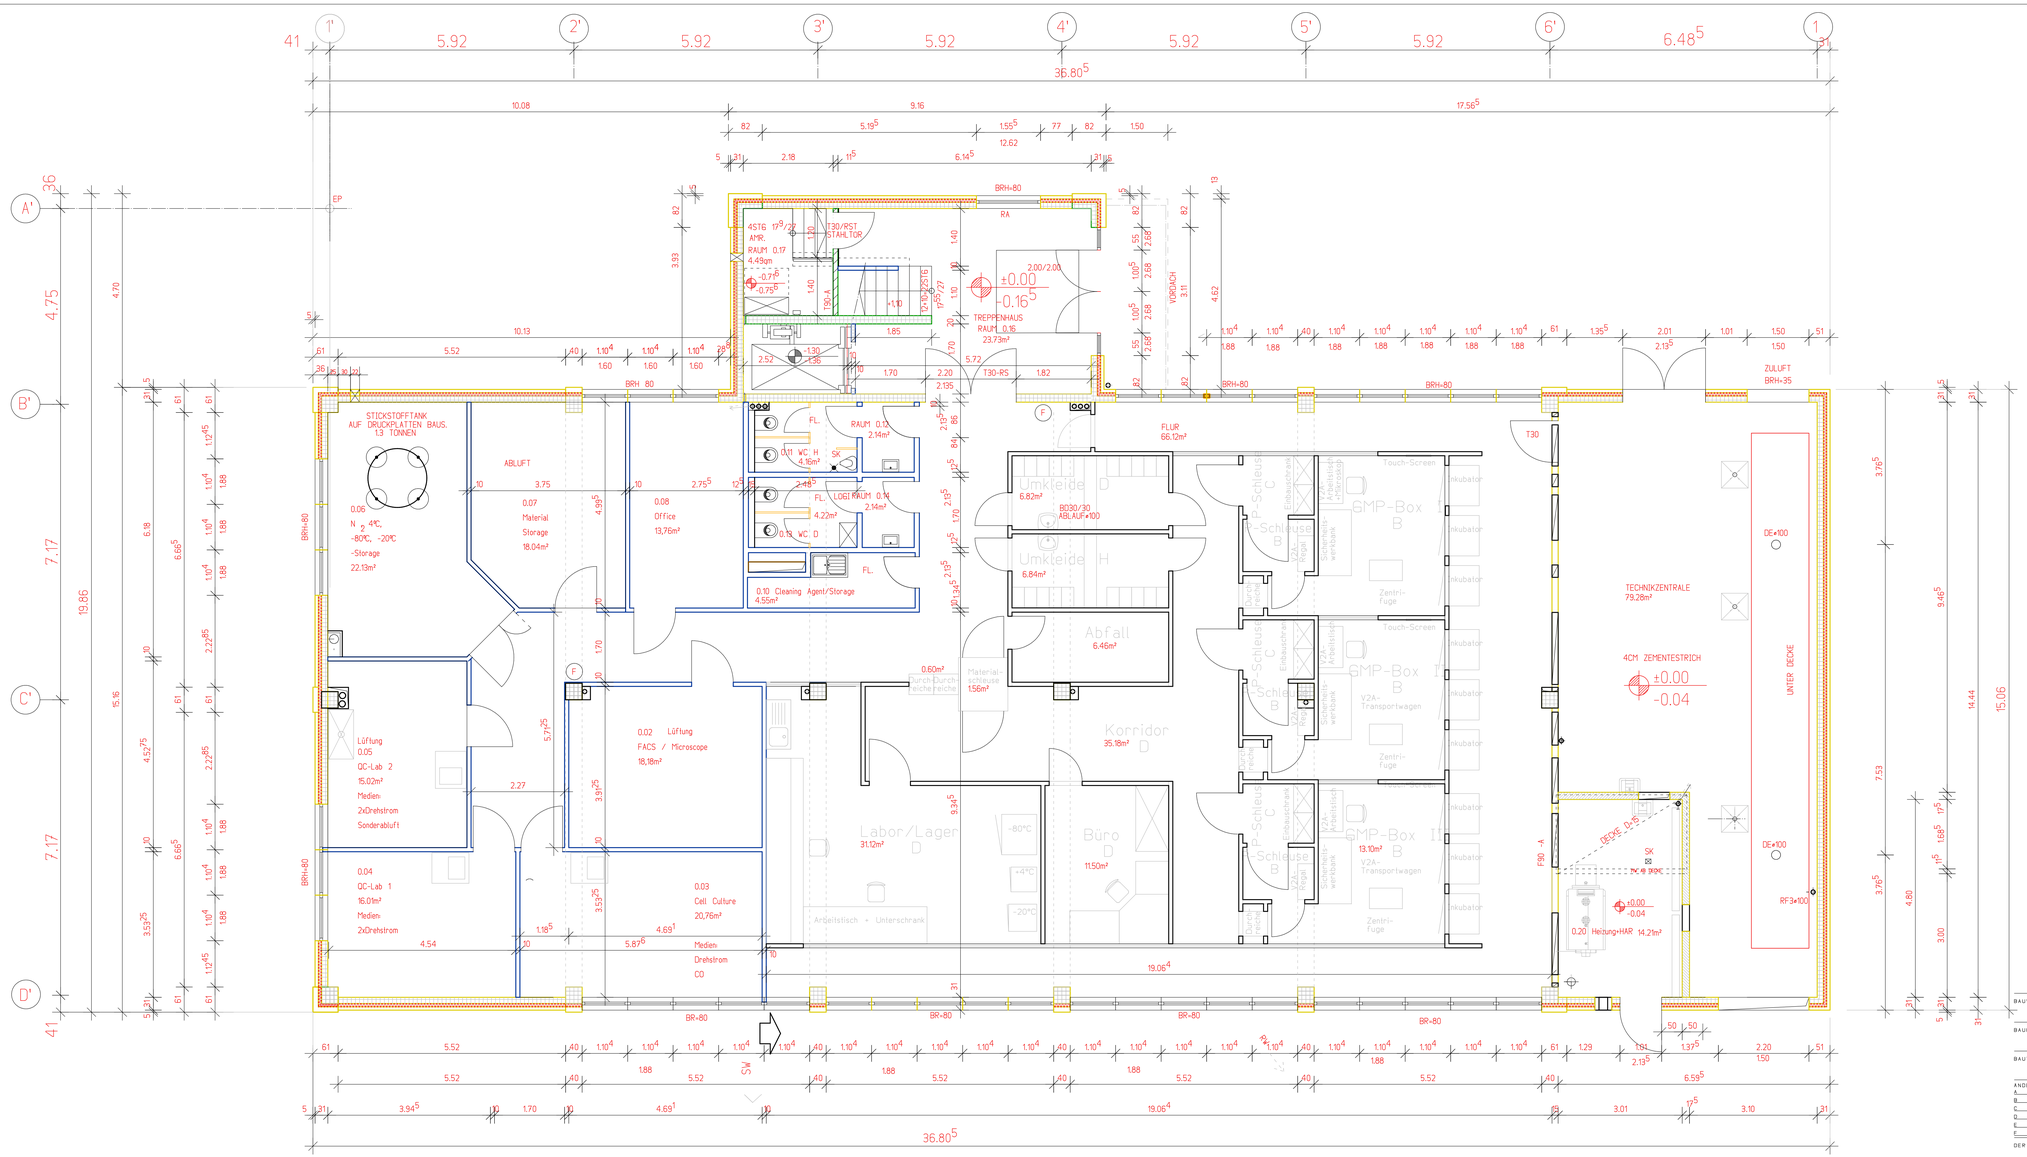

BRANDSCHUTZAUFLAGEN BEACHTEN
ALLE FENSTER MIT SONNENSCHUTZGLAS

BAUVORH.: NEUBAU EINES BÜROGEBÄUDES
BERGHAUSENER STRASSE
40764 LANGENFELD

BAUHERR: W.HL. GbR
IMMIGRATHER STRASSE 51
42799 LEICHLINGEN
TEL. 02175-89540
FAX. 02175-895419

GKB

BAUTEIL: ERDGESCHOSS

ÄNDERUNGEN:
A. GENEHMIGUNGSEINTRAG 30.01.03 Sc.
B. TOREN 11.02.03 Sc.
C. 1.51 TÜR 19.02.03 Sc.
D. WD DO 12.03.03 Sc.
E. REDUZIERTER GRUNDRISS 06.12.05 Sc.
F.

DER BAUHERR:

BLATT NR. 501
AUFTRAGSNUMMER 2805 / 2002
DATUM 11.10.02
MASS-STAB 1:50
INDEX E
GEZ. Sc.
CAD
DER PLANVERFASSER:

GENERAL-KONTRAKT-BAU GMBH + CO.
IMMIGRATHER STRASSE 51
42799 LEICHLINGEN
TELEFON 02175 / 8954-0
FAX 02175 / 8954-19

DIE ZEICHNUNG IST URHEBERRECHTLICH GESCHÜTZT GEMÄß §18 URHEBERGESETZ